

Attention les cotations sont données à titres indicatifs, il appartient aux entreprises de les vérifier.

Namur le 09.05.2022

B.LAHANTE

Vu et approuvé par
Namur le

D. de PAUL
Directeur




Place Léopold 3
5000 NAMUR

CSC N°

Dossier n°
S02.02.06

MODIFICATIONS APORTEES :

Indice	Date	Description

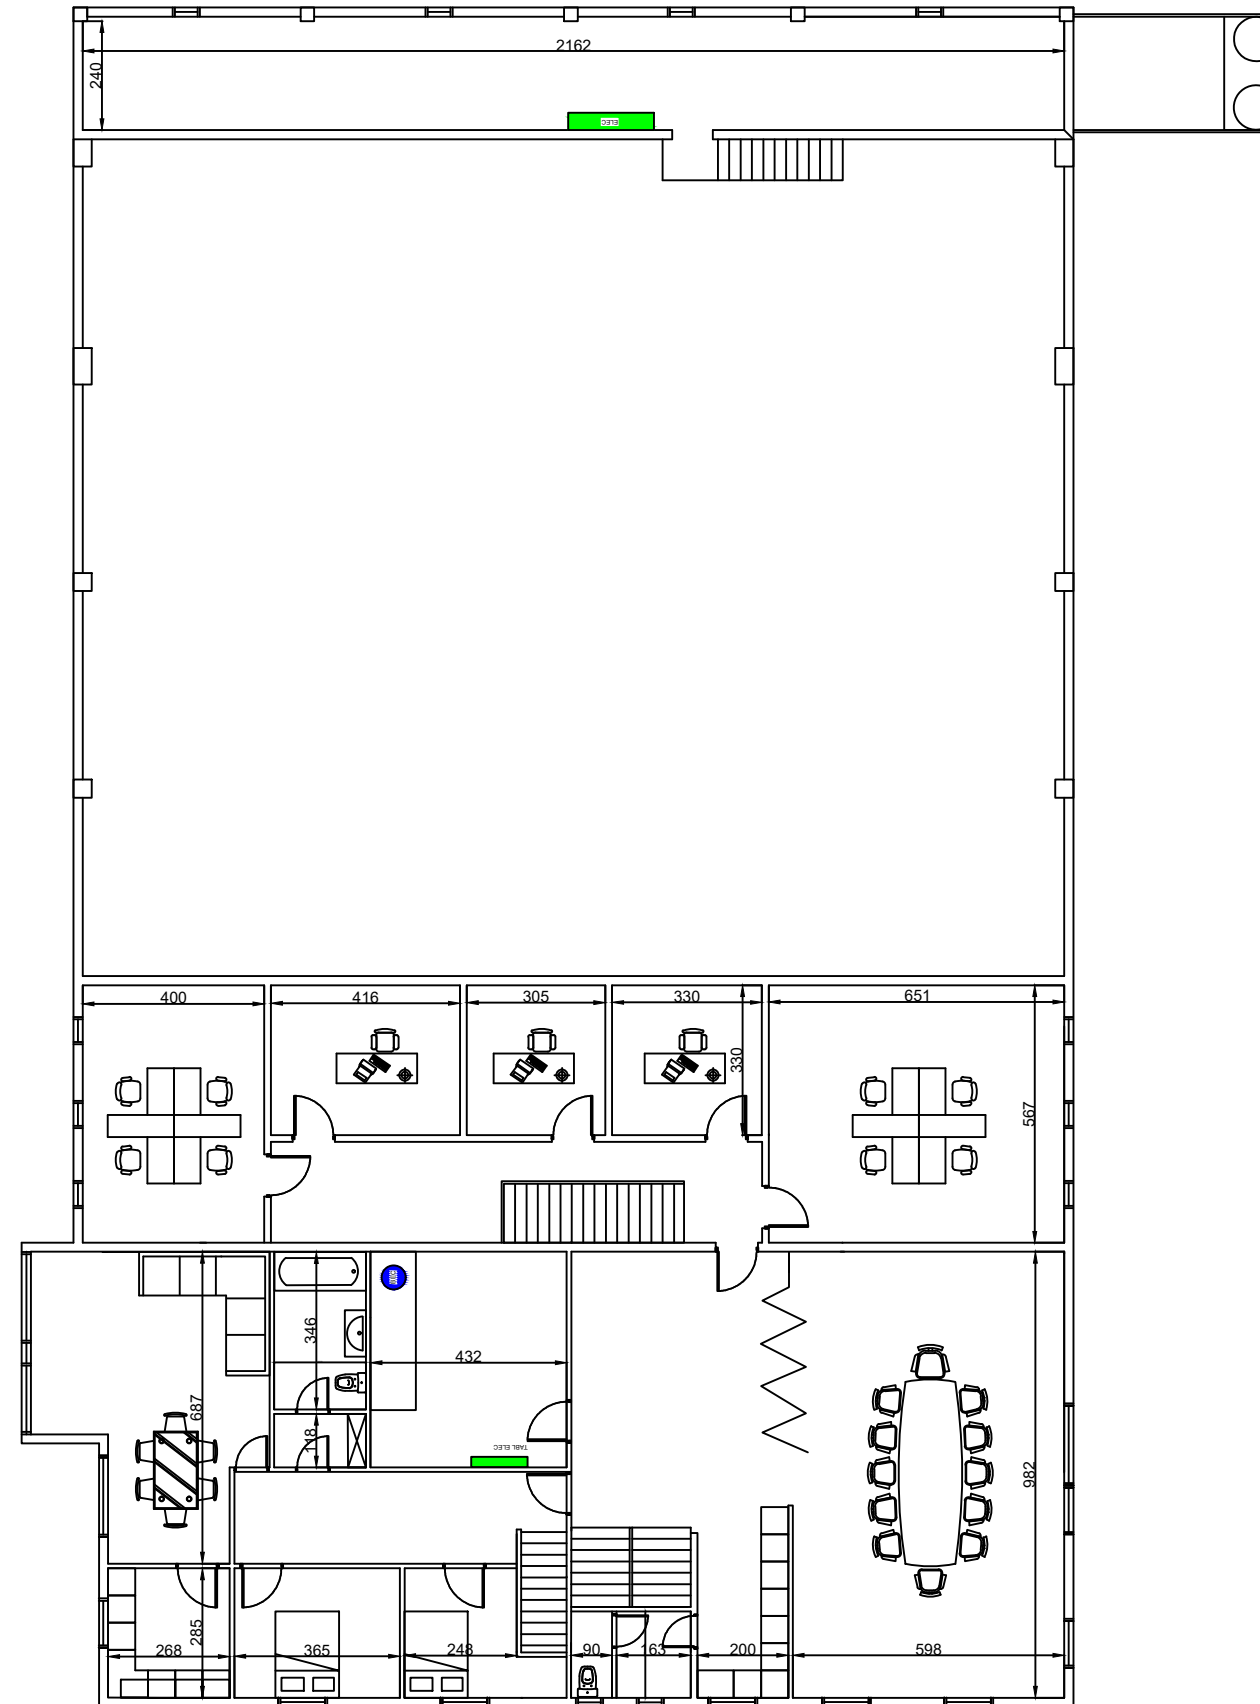

LEGENDE

- GAZ
- CHAUDIERES
- BALLON D'EAU CHAUDE
- TABLEAU ELECTRICITE

PLAN DU BATIMENT TAMINES - ARSENAL DES POMPIERS PLAN R+1