

Légende	
	Bâtiment non mesuré
	Bâtiment mesuré
	Mur mesuré
Points	
	Arbre feuillu
	Borne ancienne
	Borne nouvelle
	Poteau électrique
Ligne	
	Clôture bois
	Clôture métallique
	Limite cadastre
	Limite mesurée
	Limite nouvelle
	Talus bas
	Talus haut


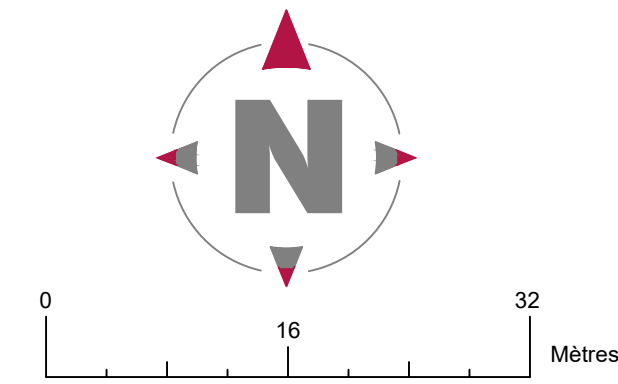


Table des points - LB72				
Point n°	Abscisse	Ordonnée	Altitude	Description
11	167555.54	126755.89		Non matérialisé
12	167706.00	126841.00		Non matérialisé
13	167779.41	126864.47		Non matérialisé
14	167892.67	126901.55		Non matérialisé
15	167893.02	126897.46		Non matérialisé
16	167897.13	126849.72		Borne ancienne
17	167840.95	126844.59		Borne ancienne
18	167843.45	126832.50		Non matérialisé
19	167844.69	126826.48		Borne ancienne
20	167846.21	126819.77		Non matérialisé
21	167847.54	126810.39		Non matérialisé
22	167848.42	126803.95		Coin muret
23	167812.34	126797.83		Piquet clôture
24	167806.41	126796.89		Non matérialisé
25	167798.89	126795.71		Non matérialisé
26	167793.90	126829.45		Non matérialisé
28	167764.39	126790.70		Non matérialisé
29	167752.62	126788.73		Non matérialisé
30	167737.38	126786.17		Non matérialisé
31	167729.68	126784.88		Borne ancienne
32	167723.58	126783.86		Non matérialisé
33	167718.52	126783.02		Non matérialisé
34	167714.91	126782.42		Bâtiment
35	167690.17	126778.29		Bâtiment
36	167652.29	126772.00		Non matérialisé
37	167611.22	126765.17		Non matérialisé

Table des points - LB72				
Point n°	Abscisse	Ordonnée	Altitude	Description
38	167591.59	126761.90		Non matérialisé
39	167590.28	126769.79		Non matérialisé
40	167707.29	126832.60		Non matérialisé
41	167710.35	126831.68	93.40	Non matérialisé
42	167711.65	126831.29		Non matérialisé
43	167724.37	126838.88		Non matérialisé
44	167838.64	126875.49		Non matérialisé
45	167849.73	126883.29		Non matérialisé
46	167706.51	126838.12	93.40	Non matérialisé
47	167712.51	126841.70	93.40	Non matérialisé
48	167714.85	126841.70	93.40	Non matérialisé
50	167718.08	126836.29	93.40	Non matérialisé
83	167841.42	126885.66		Chambre de visite
84	167845.47	126888.09		Chambre de visite
90	167843.14	126832.30		Borne ancienne
91	167867.30	126838.46		Bâtiment
92	167888.85	126841.93		Bâtiment
93	167897.77	126842.80		Bâtiment
94	167944.45	126905.03		Bâtiment
95	167923.04	126908.65		Bâtiment
96	167904.75	126907.42		Bâtiment
97	167903.52	126925.30		Bâtiment

Table des points - LB72				
Point n°	Abscisse	Ordonnée	Altitude	Description
141	167710.35	126831.68	88.40	Non matérialisé
146	167706.51	126838.12	88.40	Non matérialisé
147	167712.51	126841.70	88.40	Non matérialisé
148	167714.85	126841.70	88.40	Non matérialisé
150	167718.08	126836.29	88.40	Non matérialisé
241	167710.35	126831.68	143.40	Non matérialisé
246	167706.51	126838.12	143.40	Non matérialisé
247	167712.51	126841.70	143.40	Non matérialisé
248	167714.85	126841.70	143.40	Non matérialisé
250	167718.08	126836.29	143.40	Non matérialisé



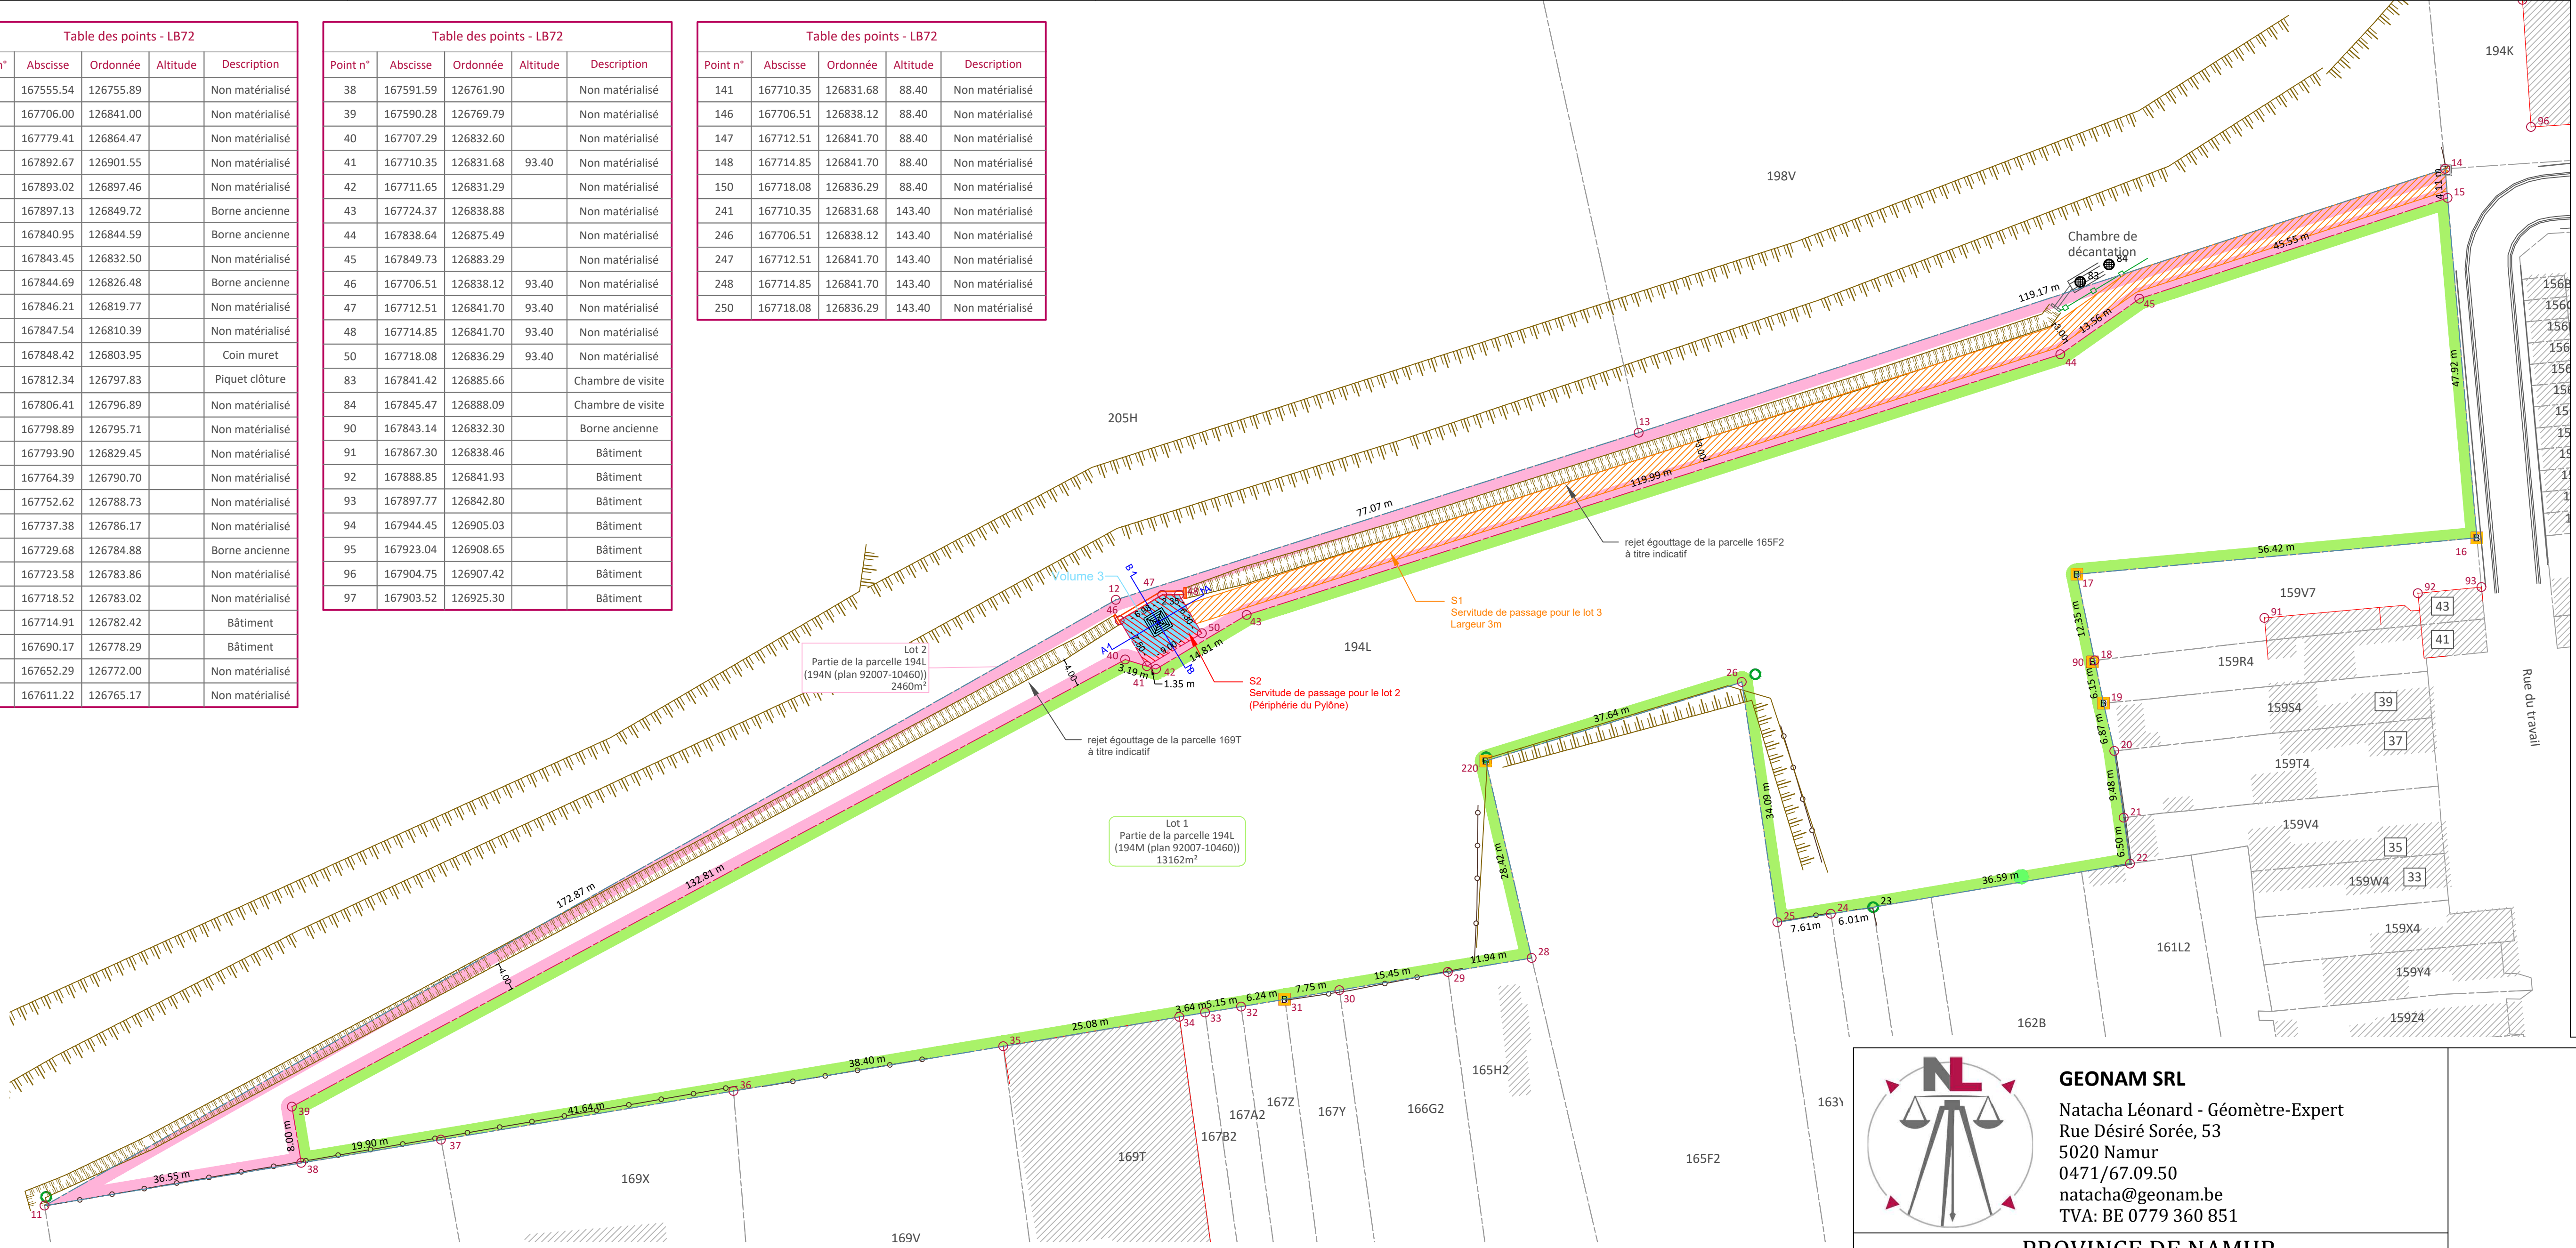

Nicolas MAYERES
Géomètre-Expert GEO 060954
0472/35.36.16
Rue d'Angleterre, 25 à 4500 HUY
geometres@haumea.pro


CLIENT : ELIA Transmission Belgium
Rue Phocas Lejeune, 23
B-5032 Les Isnes

OBJET : PROVINCE DE NAMUR - Commune de Sambreville
Division volumétrique d'une partie de la parcelle cadastrée ou
ayant été Sambreville 1ère division, section E, numéro 205n,
située rue des Glaces Nationales à Tamines.

Numéro de dossier 2023-H143-DV01


Date du levé : 17.10.2023	Système de coordonnées	Format : A3
Date du dessin : 02.06.2025	X,Y : Lambert 72	Echelle : 1/750

Toute reproduction même partielle est interdite sans autorisation

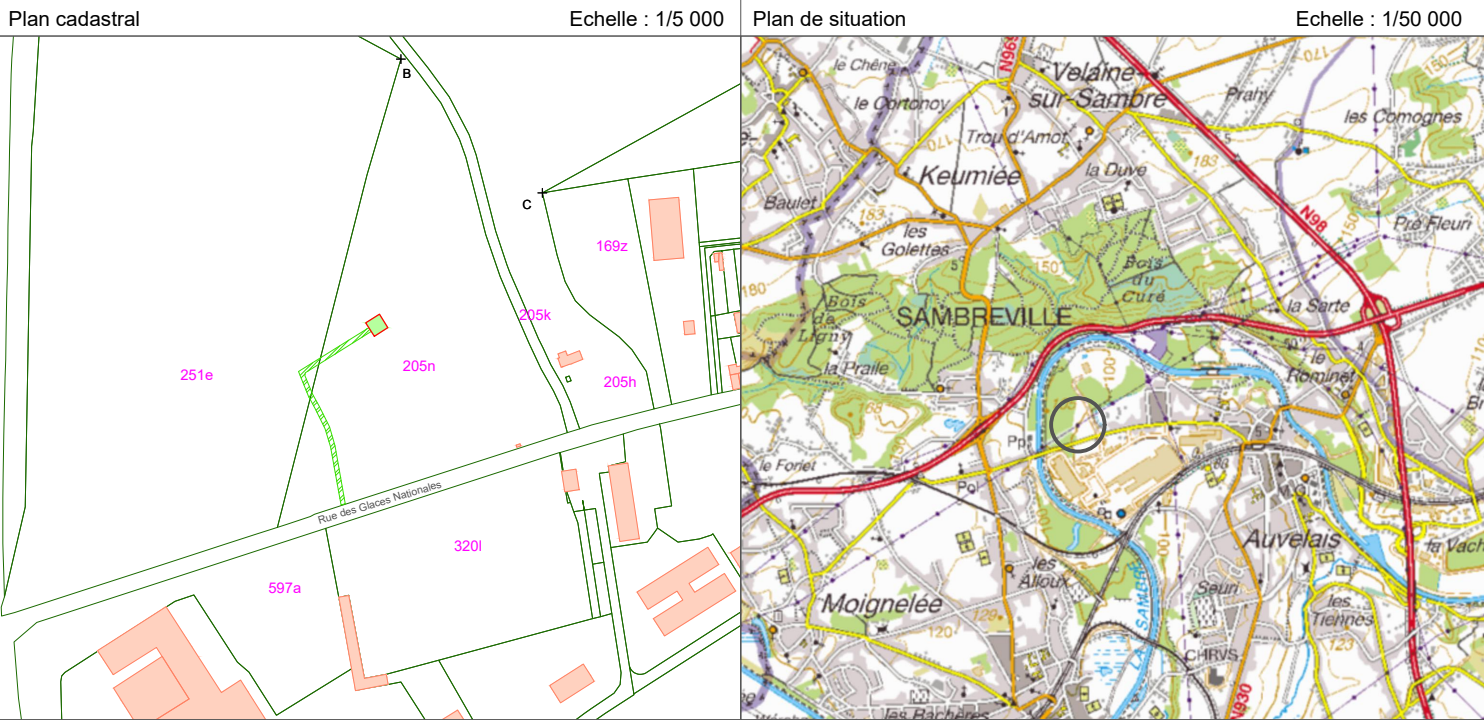


ZOOM VOLUME 1

Echelle : 1/250

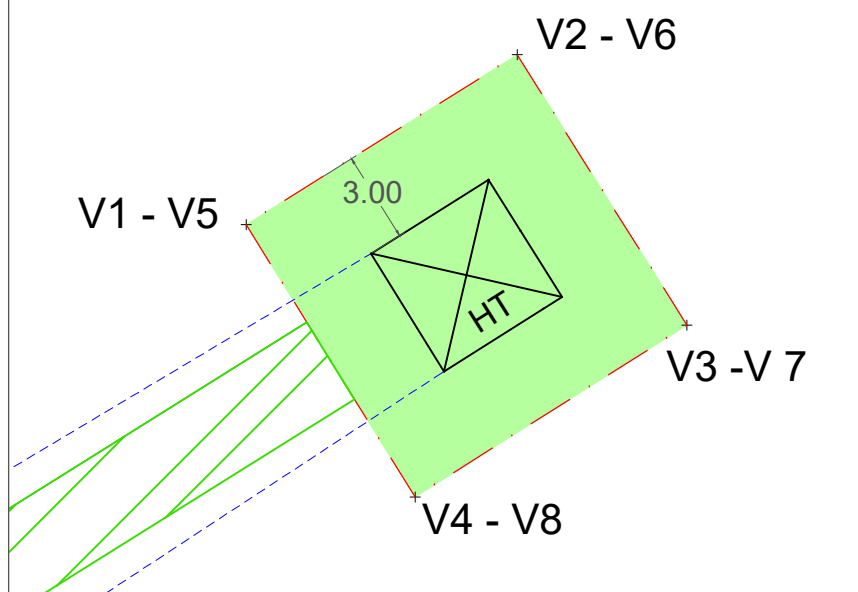

POINTS DE REFERENCE			
Points	Position X	Position Y	Type
A	167377,40	126535,42	PCN
B	167459,09	126844,85	PCN
C	167552,59	126756,52	PCN
Volume 1		5.200,859m ³	
Numéro	X	Y	DNG
V1	167435,78	126670,64	96,76
V2	167444,74	126676,26	96,76
V3	167450,35	126667,31	96,76
V4	167441,36	126661,63	96,76
V5	167435,78	126670,64	143,13
V6	167444,74	126676,26	143,13
V7	167450,35	126667,31	143,13
V8	167441,36	126661,63	143,13

VOLUME 1	
Dist	[M]
V1-V2	10,57
V1-V5	46,37
V5-V6	10,57
V2-V6	46,37
V2-V3	10,56
V6-V7	10,56
V3-V7	46,37
V3-V4	10,64
V7-V8	10,64
V8-V4	46,37
V4-V1	10,59
V8-V5	10,59

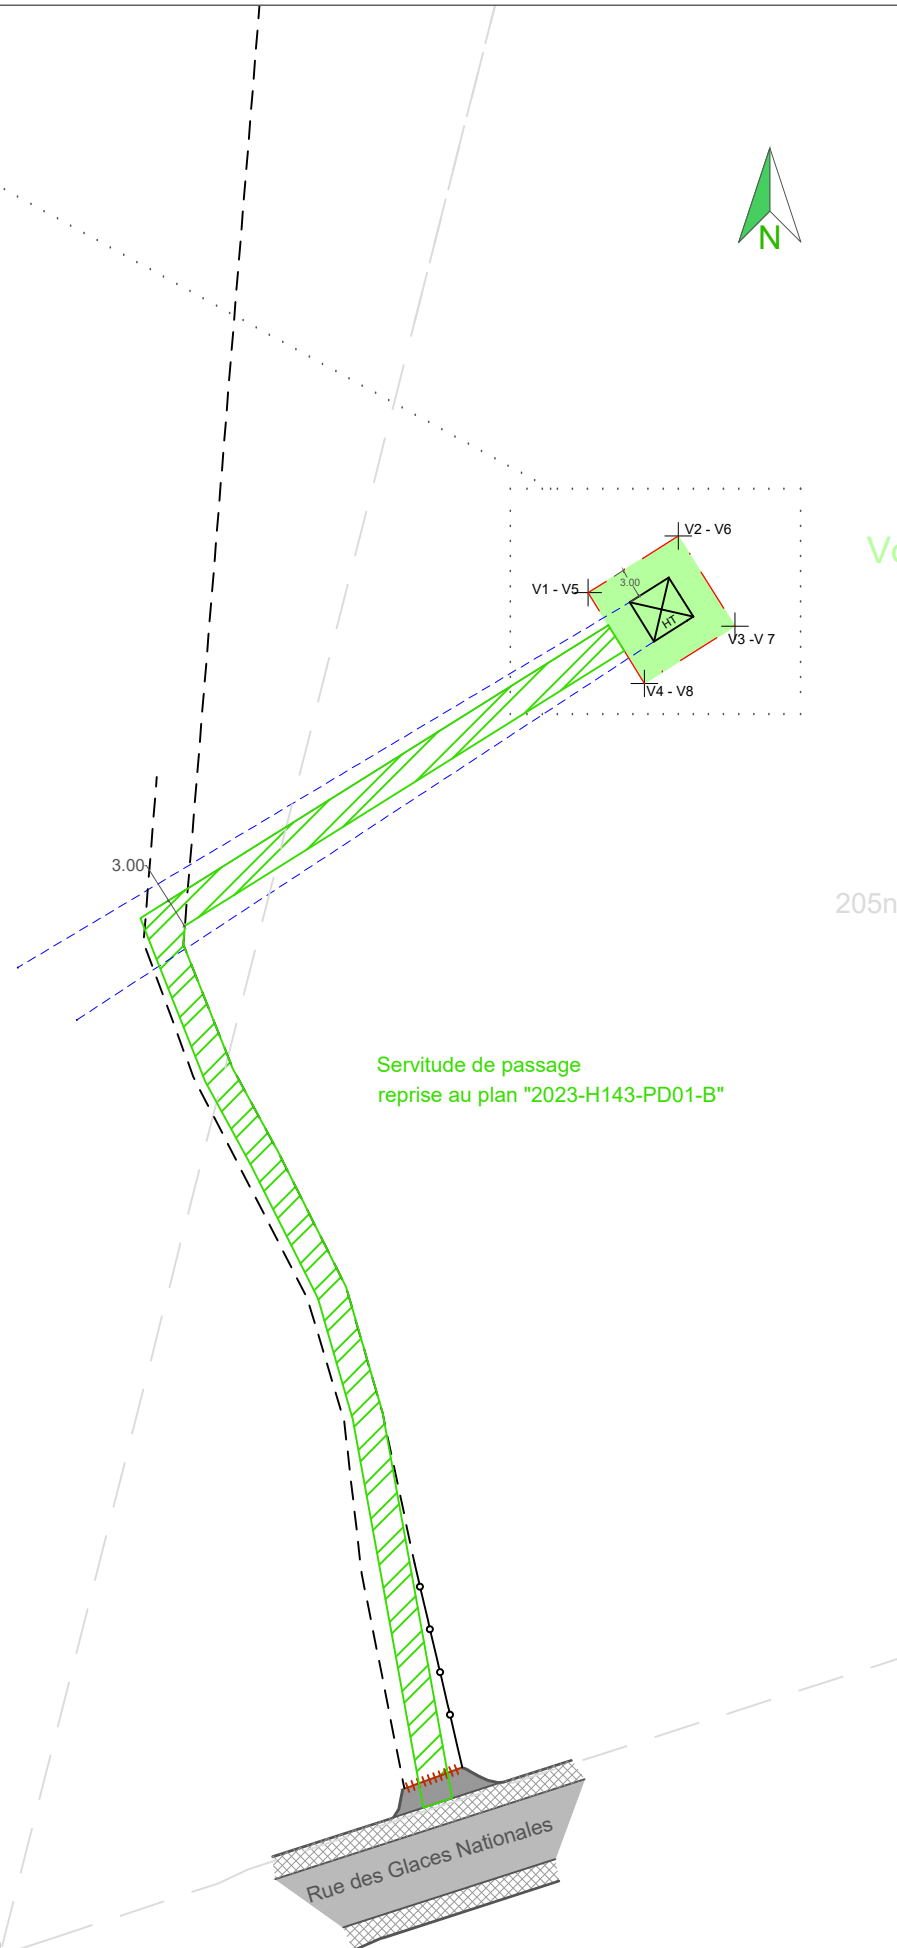

LEGENDE

- | | |
|---|---------------------------|
|  | Route |
|  | Trottoir |
|  | Dalle béton |
|  | Servitude de passage |
|  | Pylone électrique |
|  | Ligne aérienne |
|  | Barrière |
|  | Alignement piquet en bois |
|  | Limite de propriété |
|  | Volume 1 |
|  | Informations cadastrales |
|  | Croix de référence |

PROCES VERBAL

L'an deux mille vingt-cinq, le deux juin,

Nous soussignés, Nicolas Mayeres, Géomètre-Expert légalement admis et
assermentés en cette qualité auprès du Tribunal de 1ère Instance séant à Arlon,
inscrits au tableau du Conseil Fédéral des géomètres-experts sous le numéro GEO
060954.

Agissant à la requête de la société Elia transmission Belgium, pour procéder au mesurage et à la division de la parcelle cadastrée ou ayant été Sambreville, 1ère division, section E, numéro 205n ;

La présente division volumétrique concerne la transcription d'un droit de superficie pour le pylône P13 existant.

Le superficiaire sera la société ELIA transmission Belgium et le tréfoncier sera la société Saint Gobain Innovative Materials.

Déclare :

Avoir fait les recherches d'usage ;

Avoir procédé au mesurage et à la division de la prédite parcelle ;

Avoir créé le volume 1 comme étant une partie de la parcelle 205n, déterminé par les points V1 à V8 et d'un volume de 5.200,859m³;

Avoir défini les points V1 à V8:

- suivant une parallèle de 3 mètres depuis l'extérieur des plots béton du pylône ;
- suivant une distance de 5m du terrain naturel pour le niveau sous-sol ;
- suivant une distance de 2m du haut du pylône pour le niveau hors-sol;



Avoir levé des points fixes rendant le tout invariable.

En foi de quoi, nous avons dressé le présent Procès-verbal pour servir et valoir ce que de droit.

Dressé à Huy, le 02 juin 2025.

Nicolas Mayeres
Géomètre-Expert
GEO 060954



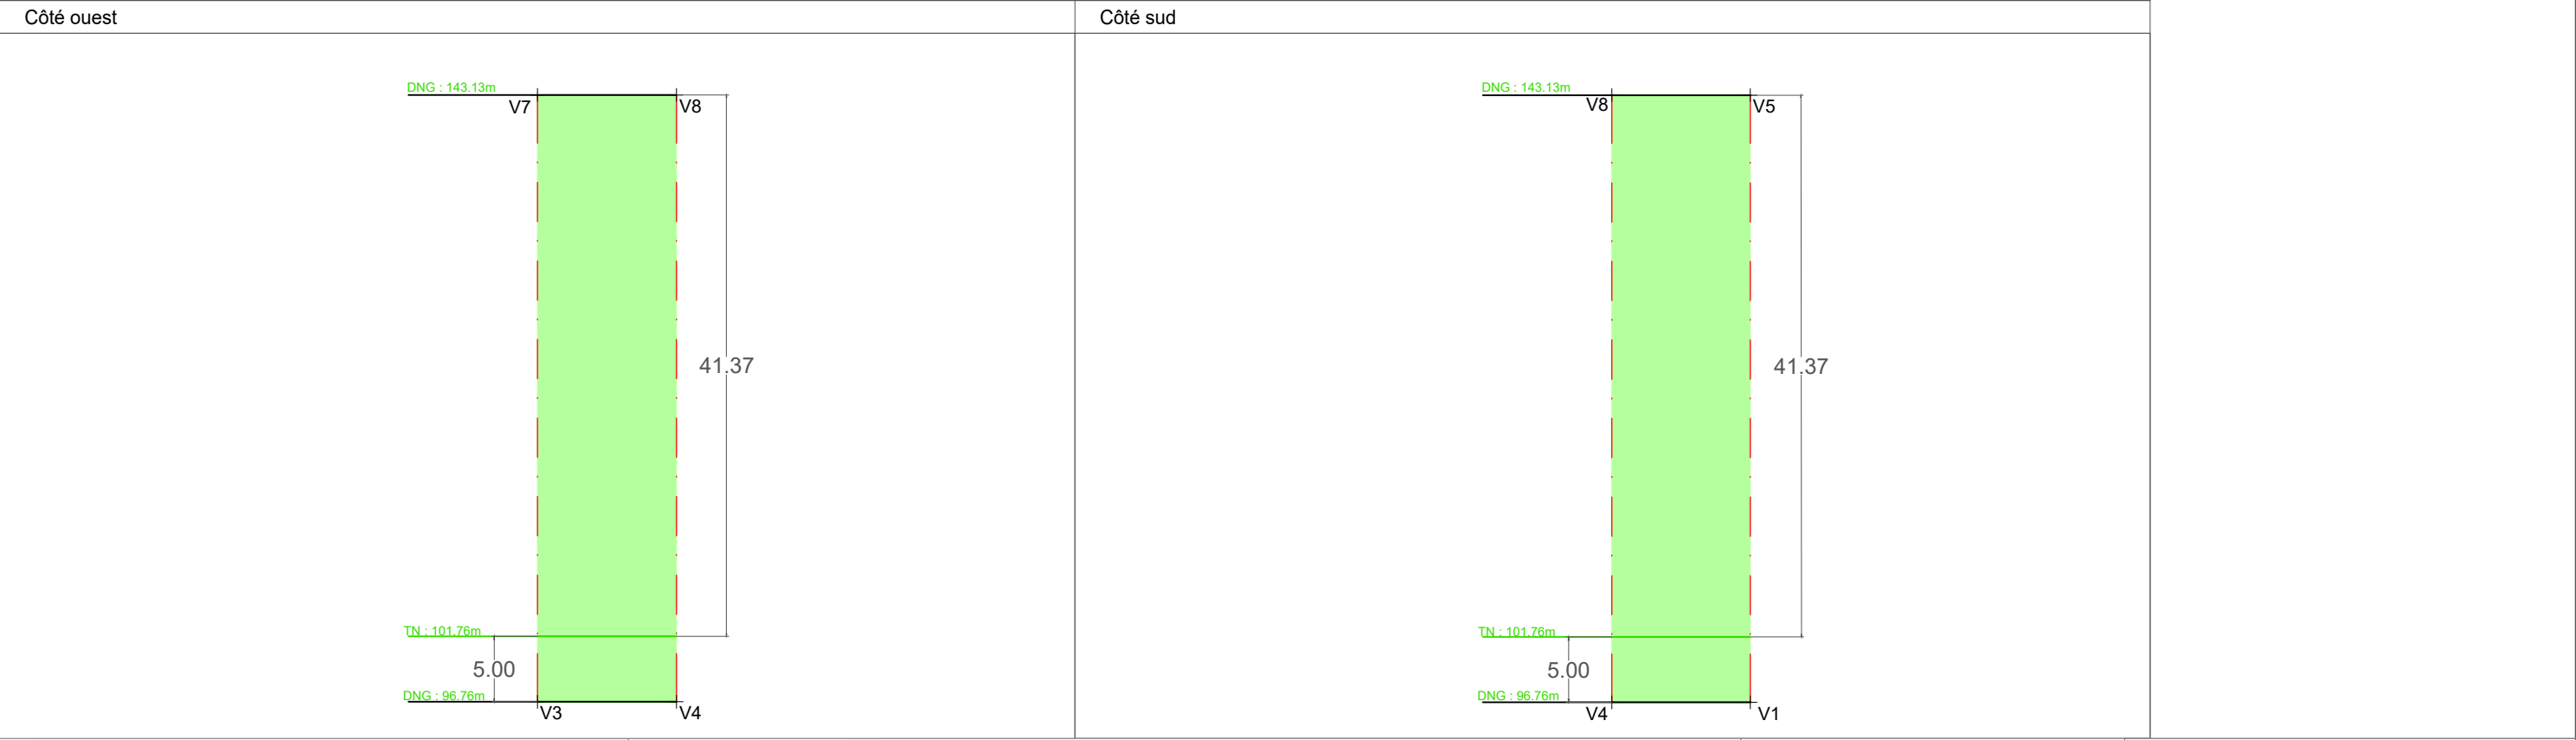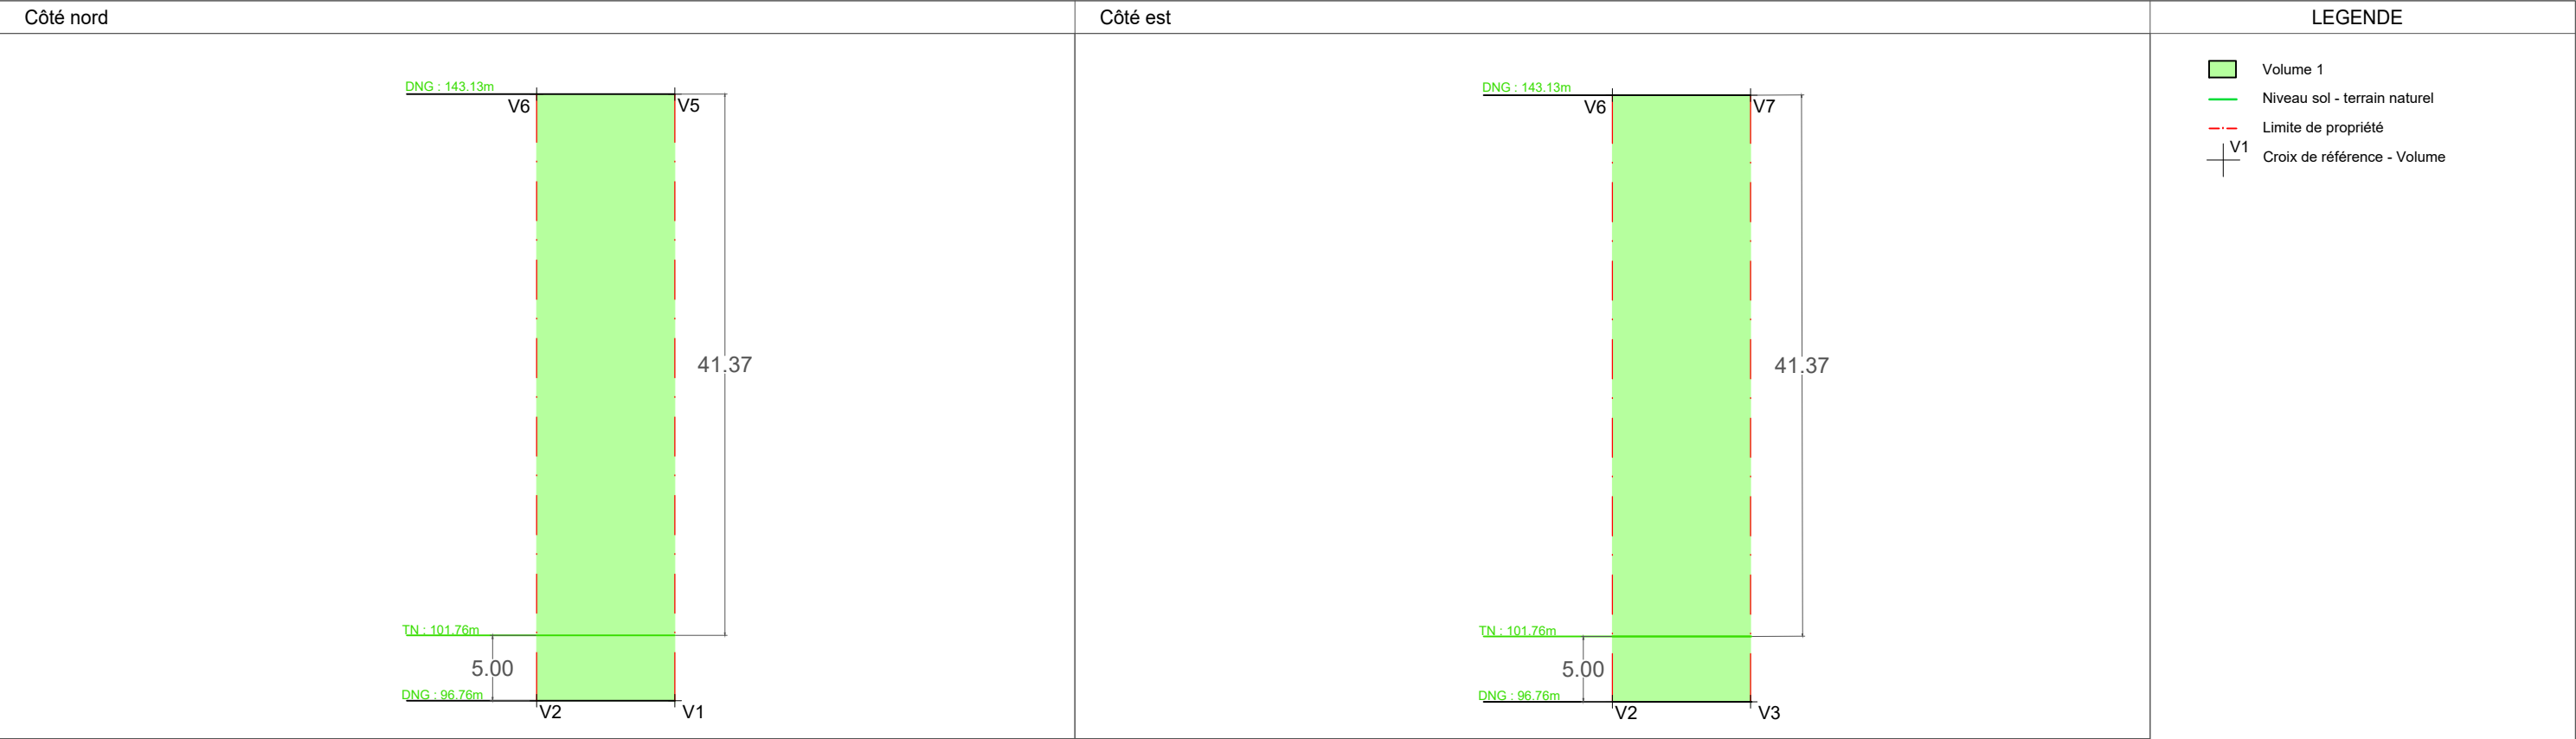

Client : ELIA Transmission Belgium
Rue Phocas Lejeune, 23 à 5032 Les Isnes

Plan d'élévations

Numéro de dossier : 2023-H143

Format : A3
Echelle : 1/500
Date du dessin : 02.06.2025

PROVINCE DE NAMUR - Commune de SAMBREVILLE

SAMBREVILLE, 1ère division, section E, numéro 205n,
située rue des Glaces Nationales à Tamines.

Nicolas MAYERES

Géomètre-Expert GEO 060954
0472/35.36.16
Rue d'Angleterre, 25 à 4500 HUY
geometres@haumea.pro